

ПЛАН 1го
поверху

ДАТА	АРКУШ №

УМОВНІ ПОЗНАЧЕННЯ:


Площа 1го поверху
75.53м2

Площа 2го поверху
83.81м2

Площа підвалу
37,37м2

Будинок 196,71м2

Площа терас
 $29,6м2 \times 0,3 = 8,89м2$

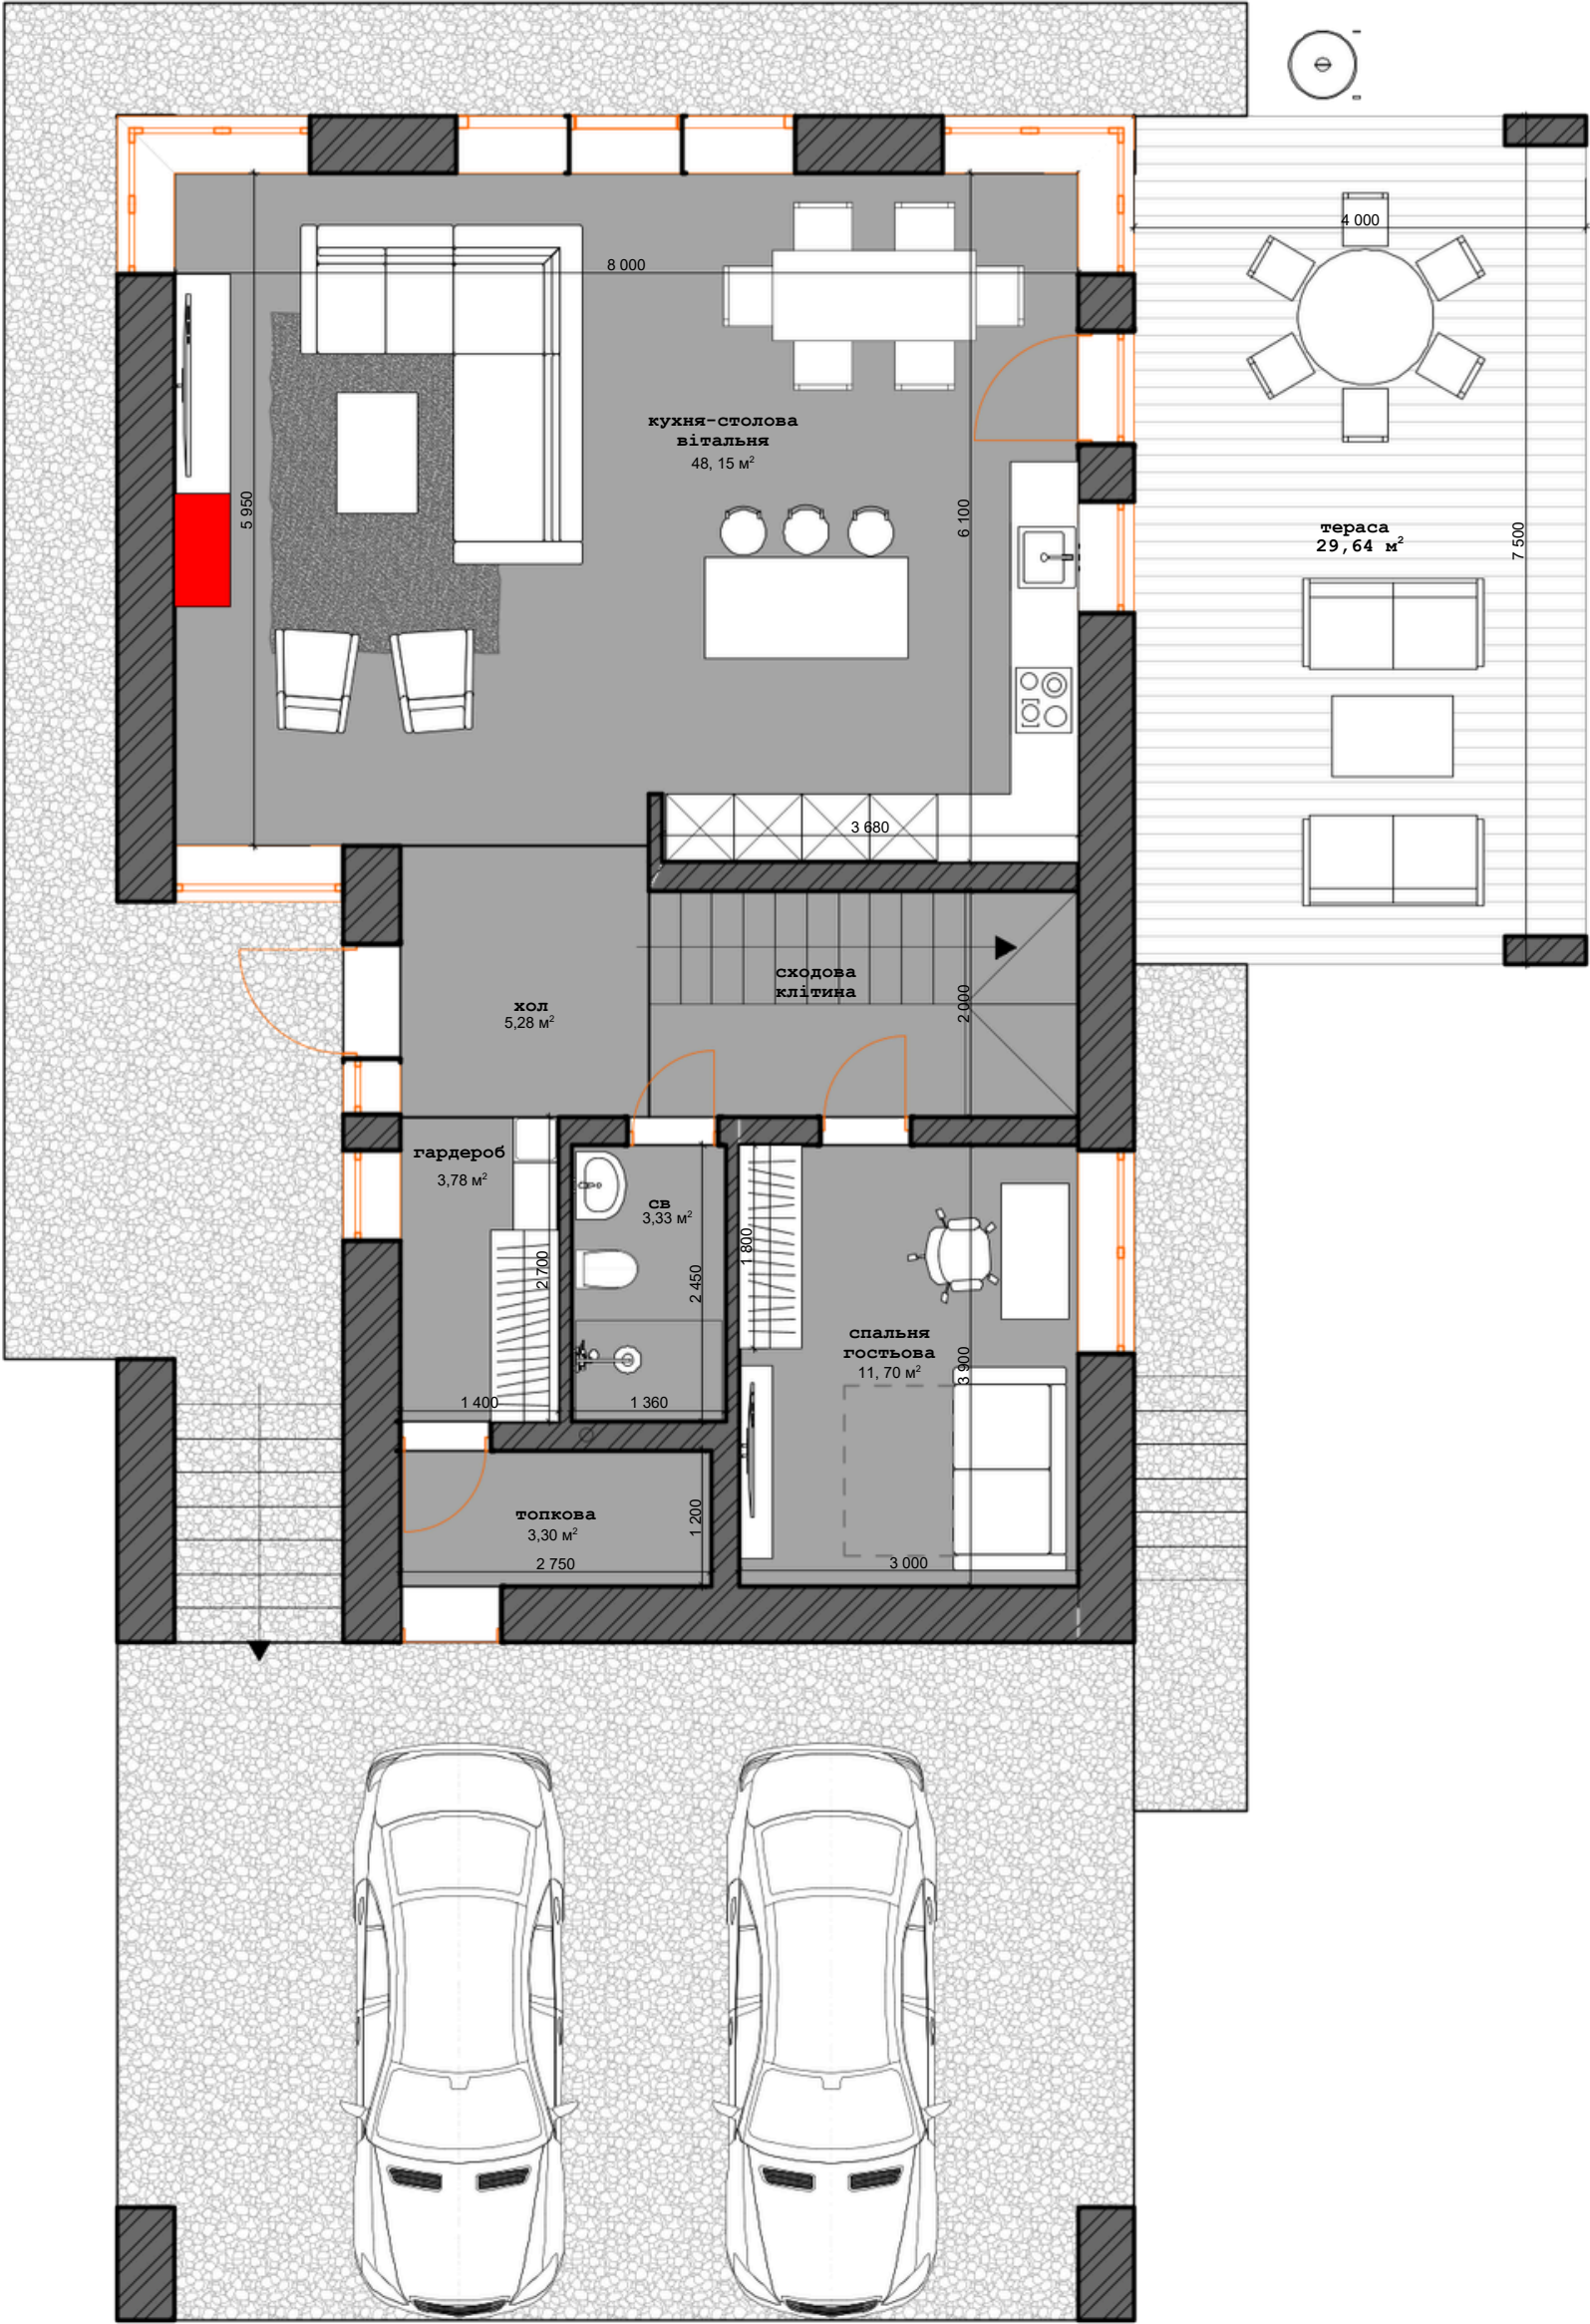


N O R D

ПЛАН 2го
поверху

ДАТА	АРКУШ №

УМОВНІ ПОЗНАЧЕННЯ:

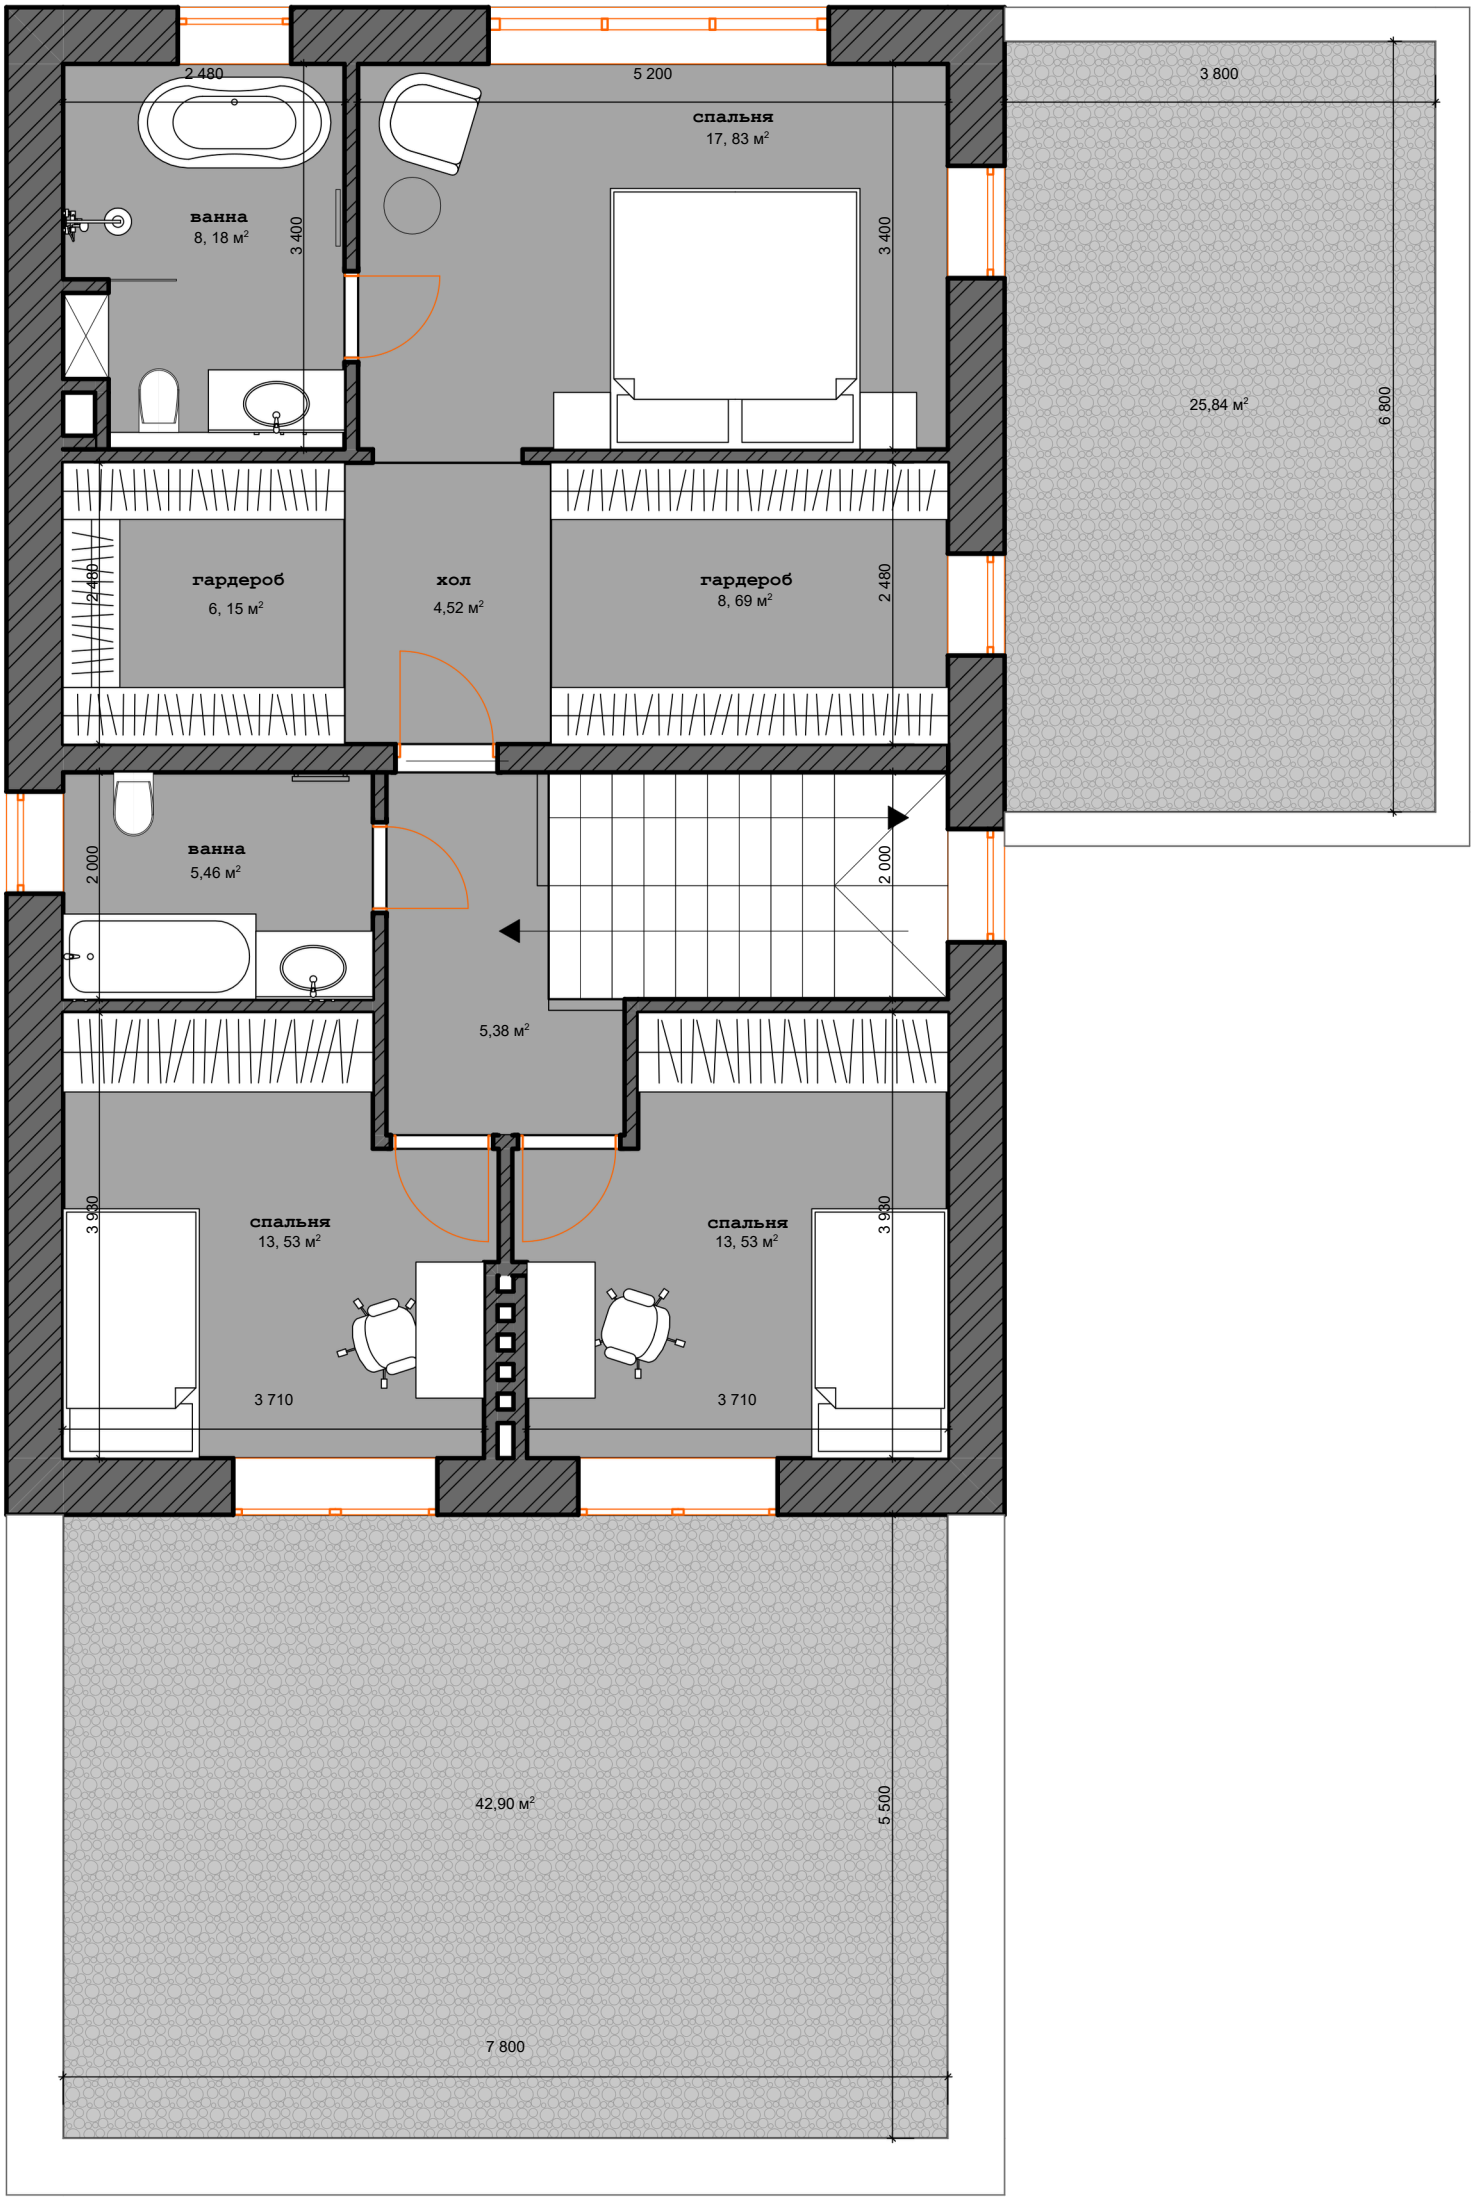

ПЛАН
ПІДВАЛЬНОГО
поверху

ДАТА	АРКУШ №

УМОВНІ ПОЗНАЧЕННЯ:

